


PLANTA SALÓN MÚLTIPLE

SIN ESCALA

NOTA: MEDIDAS INDICADAS DE
CARÁCTER REFERENCIAL

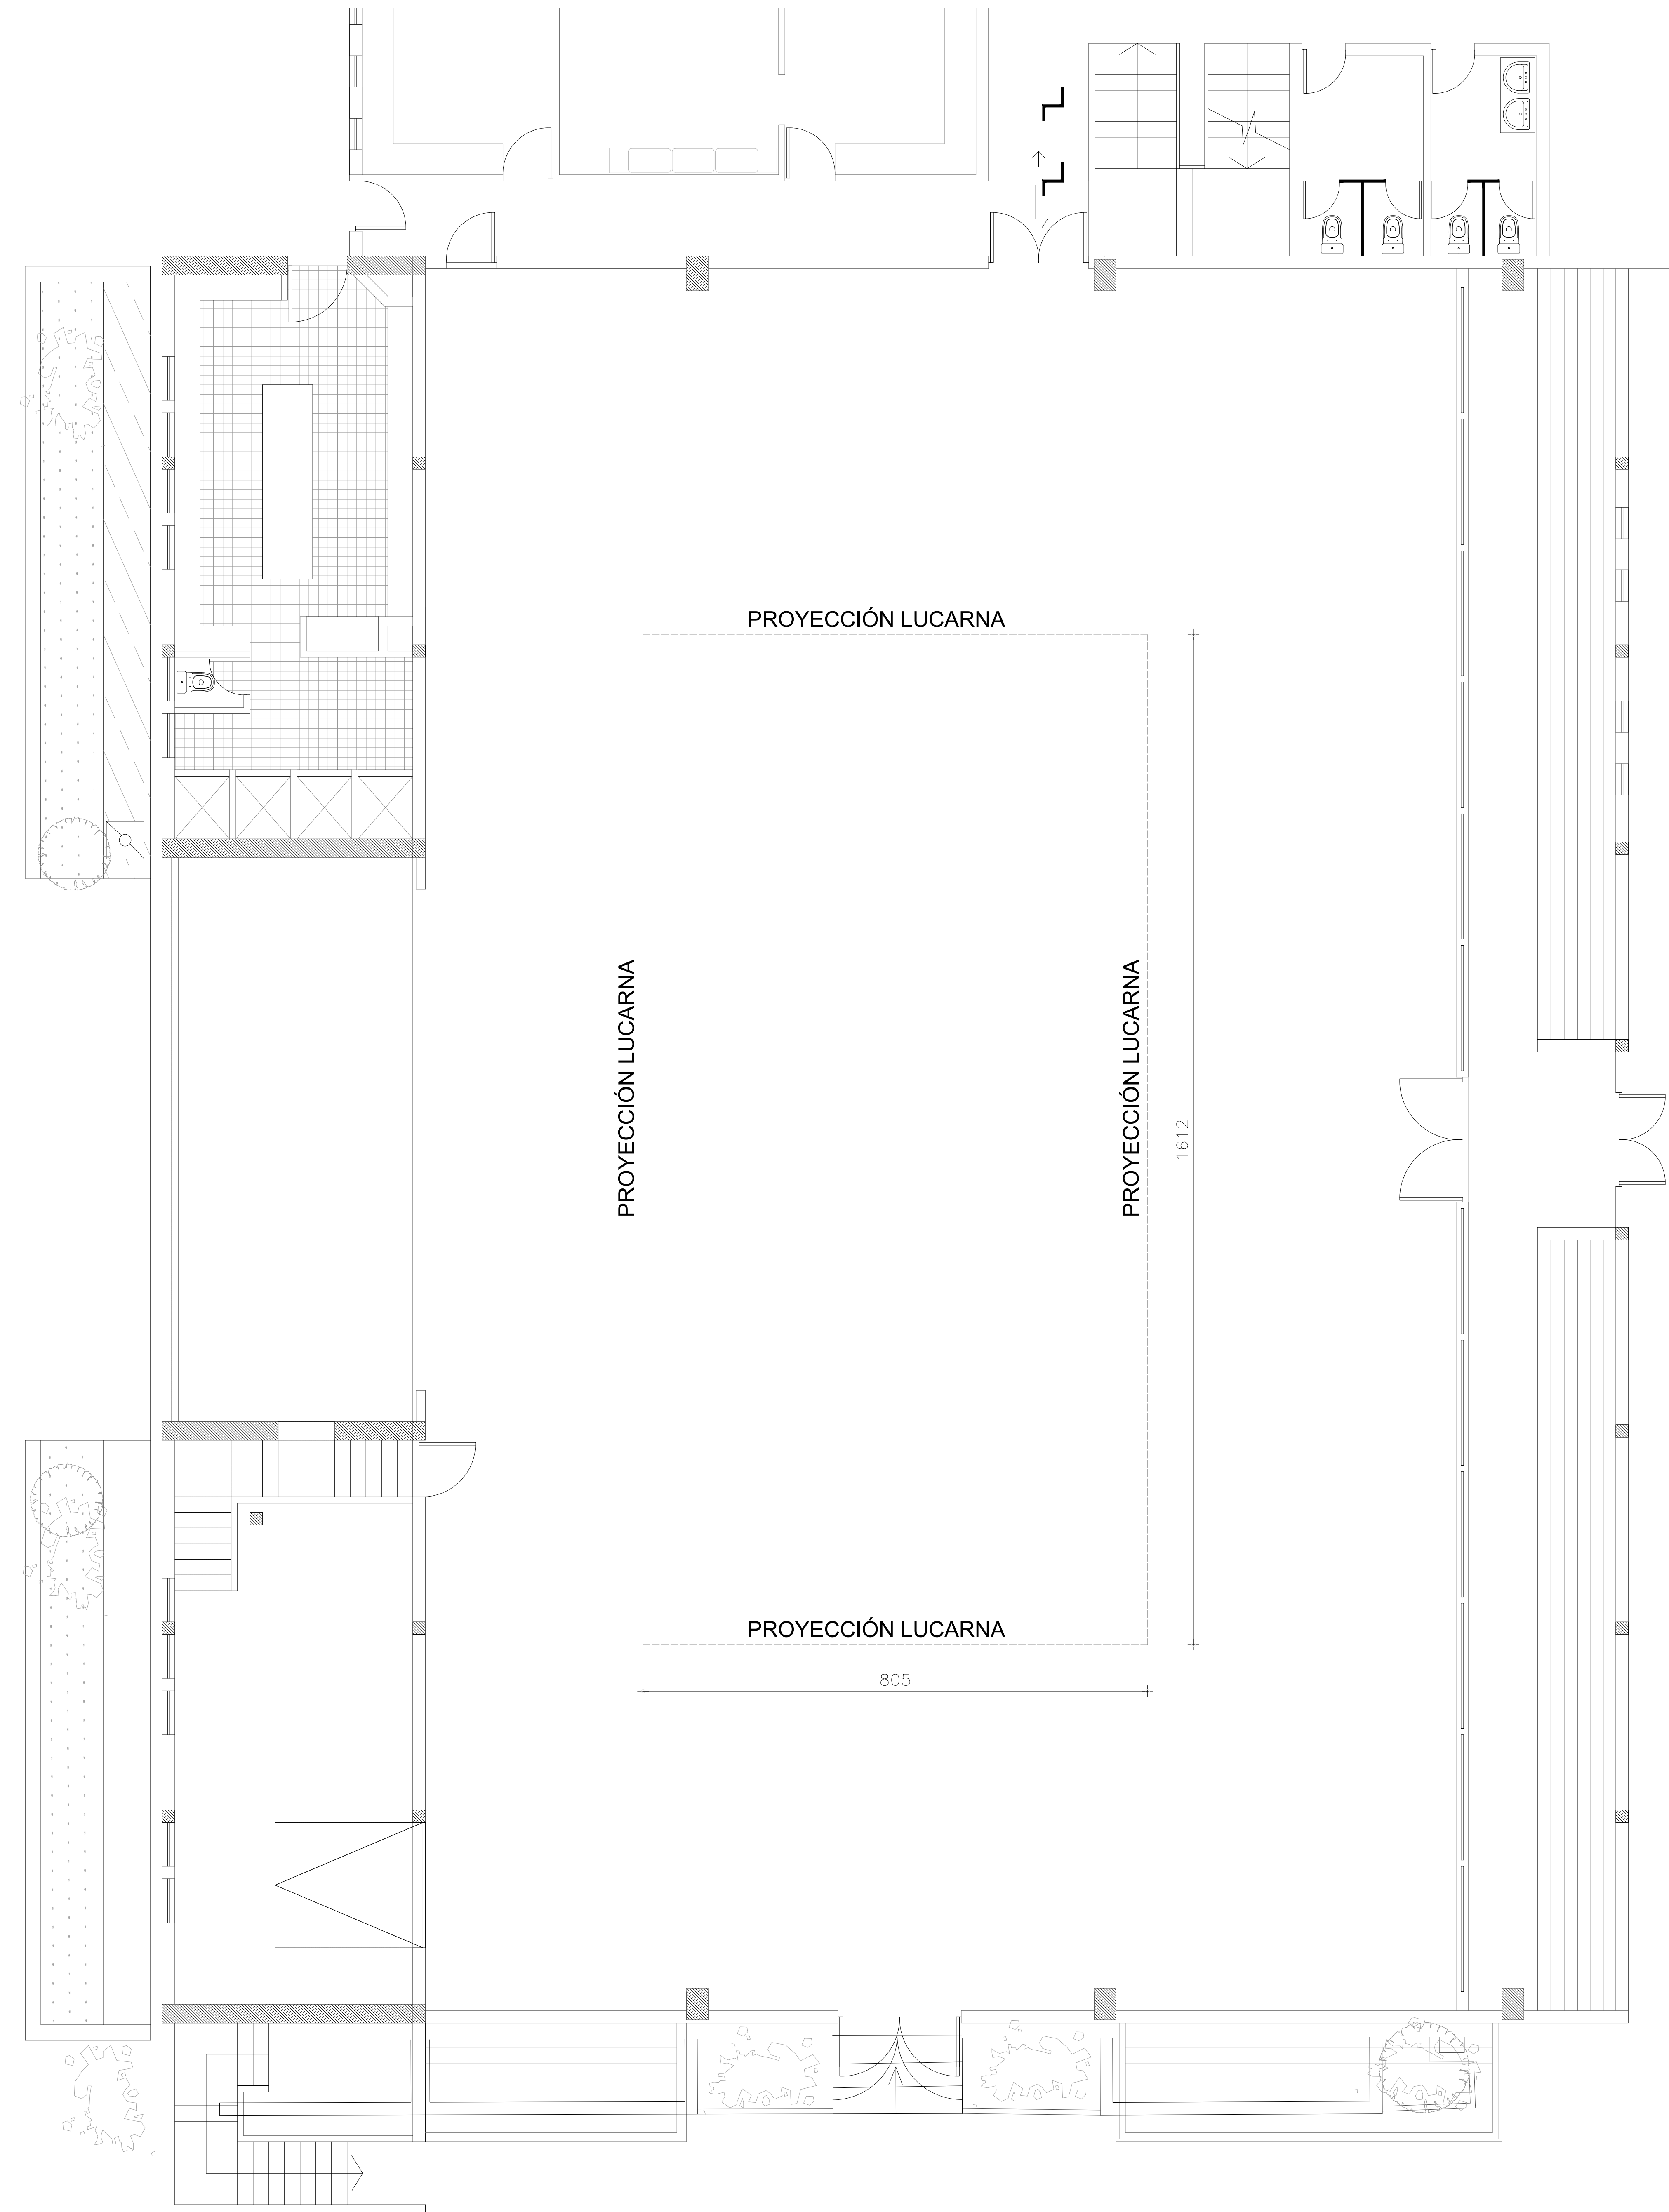

SALÓN MÚLTIPLE CLUB PROVIDENCIA		
ARQUITECTURA SECPLA		
REPRESENTANTE LEGAL		
SILVIA LEIVA PARRA		
ARQUITECTO		
PROYECTO RETIRO, REEMPLAZO DE CUBIERTA Y RESTITUCIÓN DE SELLOS CLUB PROVIDENCIA		
CONTENIDO DE LA LAMINA - PLANOS ARQUITECTURA - PLANOS DE DETALLES		
DIBUJO DIGITAL		
PLANO BASE -	FECHA -	
ESCALA INDICADAS	FECHA DIBUJO ABRIL 2021	
NOTAS FECHA		
N° ING. ARCHIVO	NIVEL TERRITORIAL	N° BMP
N° DE CPU	N° DE LAMINA 01/01	
RUTA DE ACCESO:		